





Maßstab 1:100

Eichhorster Straße

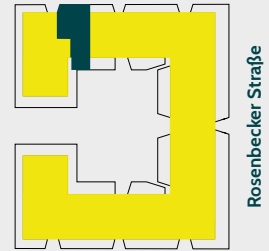

Rosenbecker Straße

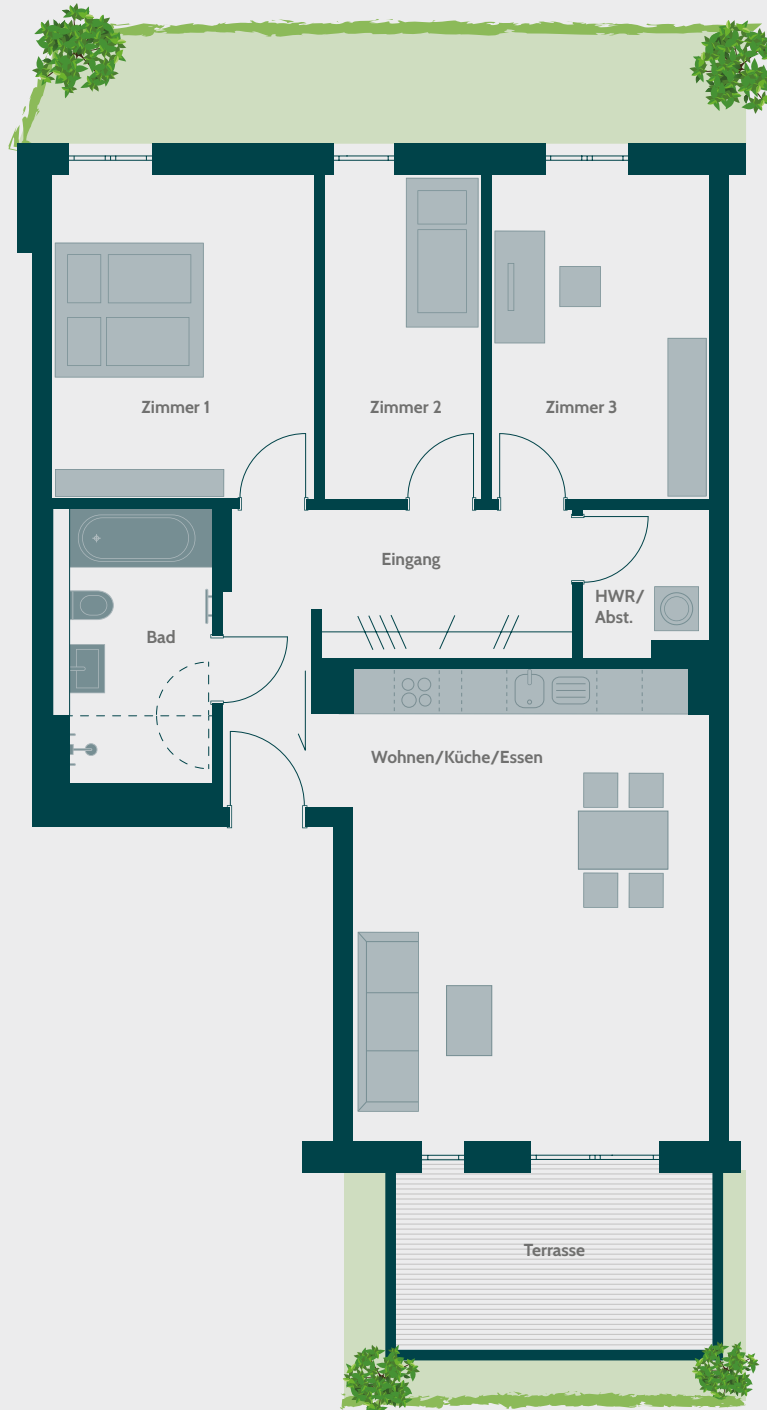

----- optionale Wände und Türen

Wohnung 0.04

EG, 4 Zimmer

Eingang	12 m ²
Wohnen/Küche/Essen	30 m ²
Bad	8 m ²
Zimmer 1	15 m ²
Zimmer 2	9 m ²
Zimmer 3	13 m ²
HWR/Abst.	3 m ²
Terrasse (10,60 m ²) 50%	5 m ²

Wohnfläche gesamt* 95 m²

* Die genauen Flächenangaben entnehmen Sie bitte der Bauplanung