


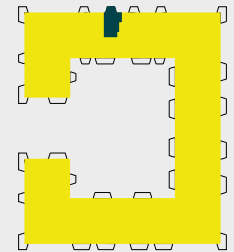


Maßstab 1:100

Eichhorster Straße



Rosenbecker Straße

Rosenbecker Straße

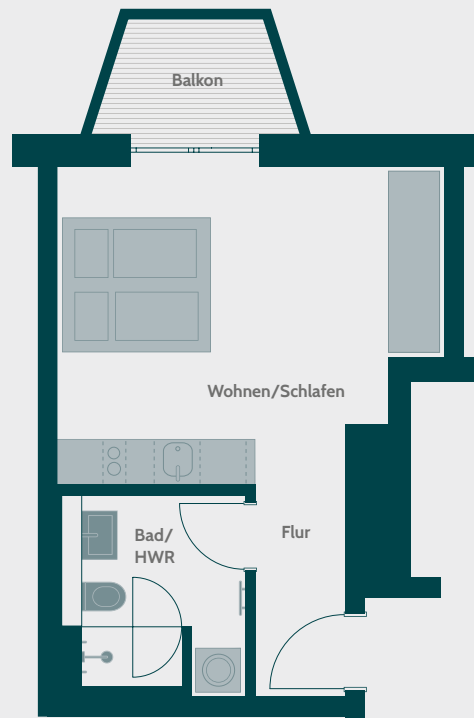

Wohnung 1.07

1.OG, 1 Zimmer

Wohnen/Schlafen	19 m ²
Bad/HWR	6 m ²
Flur	4 m ²
Balkon (3,40 m ²) 50%	2 m ²

Wohnfläche gesamt* 31 m²

* Die genauen Flächenangaben entnehmen Sie bitte der Bauplanung