



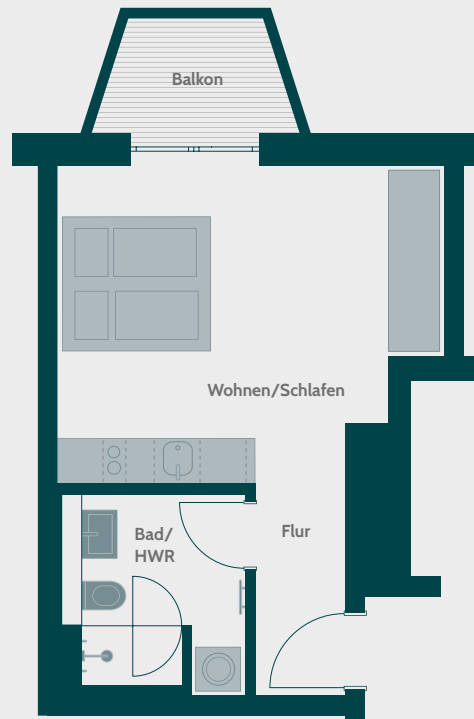

Maßstab 1:100

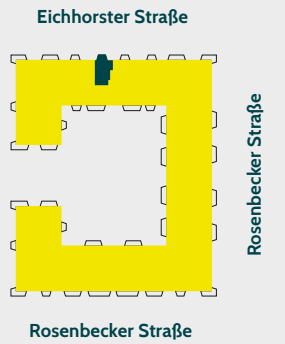

## Wohnung 4.07

4.OG, 1 Zimmer

Wohnen/Schlafen	19 m <sup>2</sup>
Bad/HWR	6 m <sup>2</sup>
Flur	4 m <sup>2</sup>
Balkon (3,40 m <sup>2</sup> ) 50%	2 m <sup>2</sup>

**Wohnfläche gesamt\*** 31 m<sup>2</sup>

\* Die genauen Flächenangaben entnehmen Sie bitte der Bauplanung