


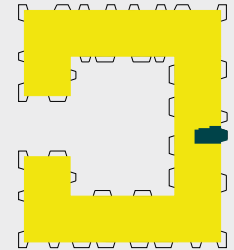


Maßstab 1:100

Eichhorster Straße



Rosenbecker Straße

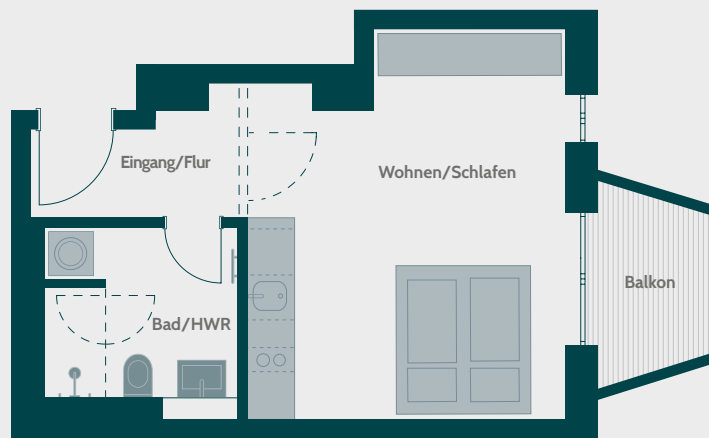

----- optionale Wände und Türen

Wohnung 5.16a

5.OG, 1 Zimmer

Wohnen/Schlafen	20 m ²
Bad/HWR	5 m ²
Flur	4 m ²
Balkon (3,40 m ²) 50%	2 m ²

Wohnfläche gesamt* **31 m²**

* Die genauen Flächenangaben entnehmen Sie bitte der Bauplanung