





helling

quartier für
buntes leben

dieselstraße • hamburg


haus 10 • wohnung 10.08

1. obergeschoss • 3-zimmer-wohnung • barrierefrei

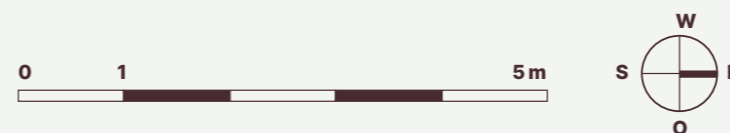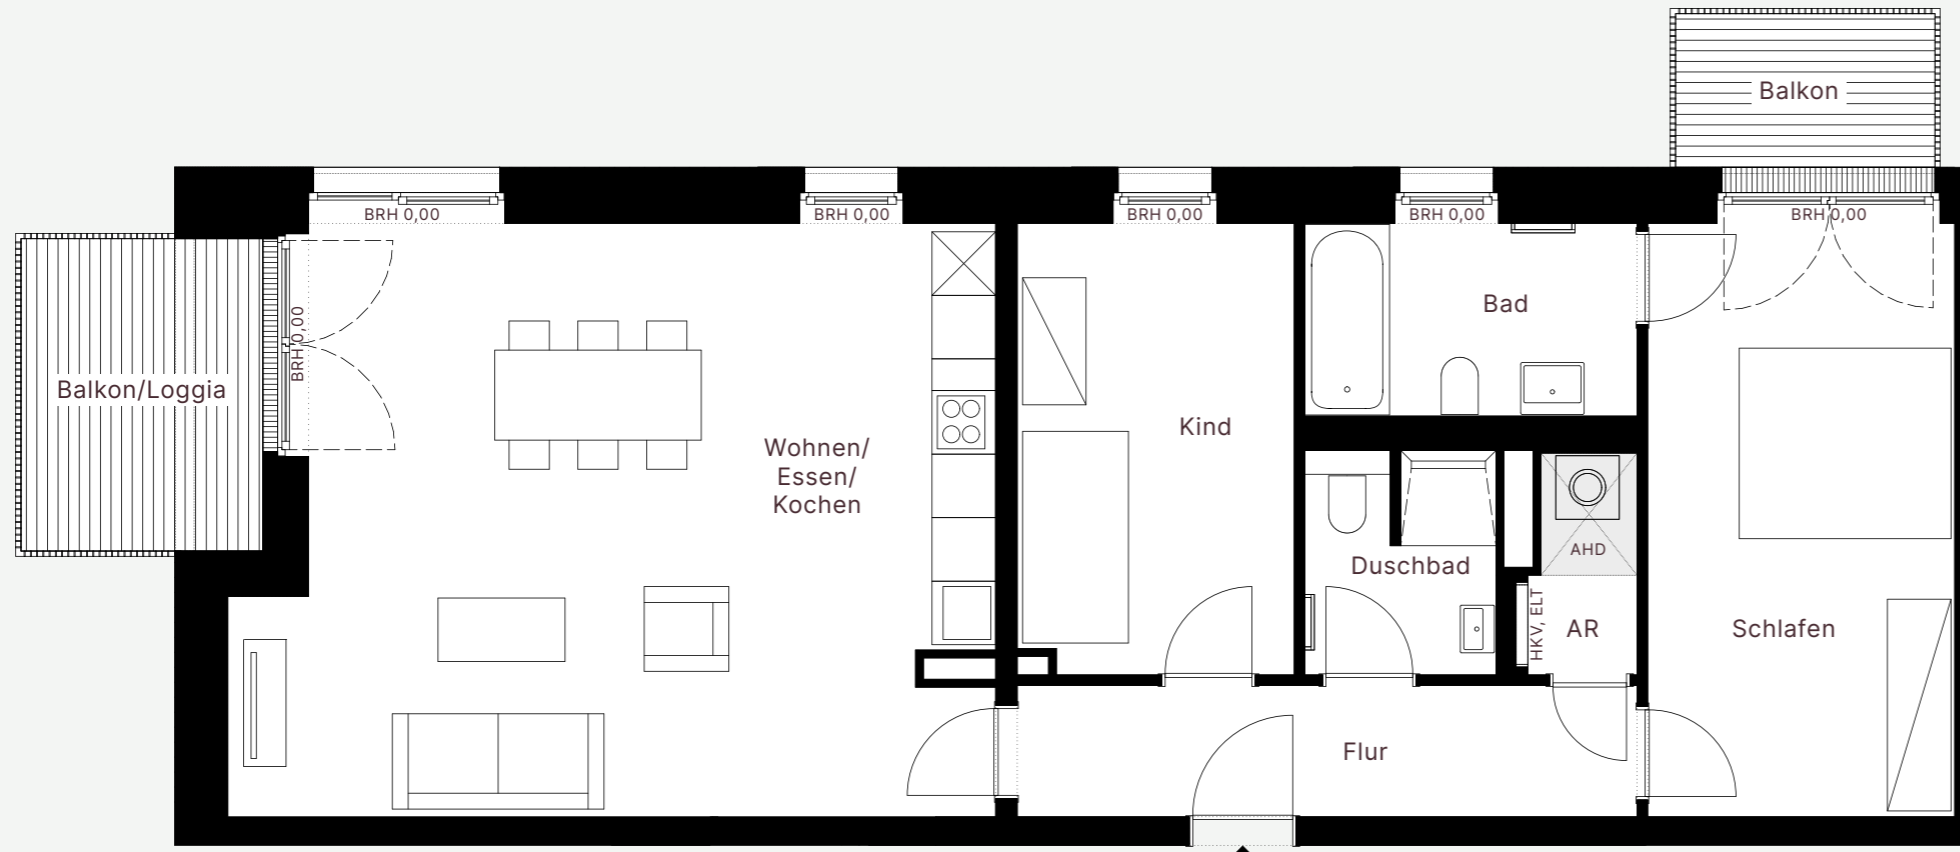

Änderungen in Planung, Ausführungsart und den vorgesehenen Baustoffen behält sich der Verkäufer vor, soweit sie sich technisch als zweckmäßig oder notwendig erweisen, oder auf behördlichen Auflagen beruhen. Sie müssen für den Käufer zumutbar sein. Die Darstellung der Möblierung und Küchen ist beispielhaft und nicht im Lieferumfang enthalten. Die Lieferung der Bäder erfolgt gemäß Baubeschreibung. Balkone, Loggien, Terrassen sind mit 50 % ihrer Grundfläche enthalten. Die in der Zeichnung angegebenen Flächengrößen sowie Deckenhöhen sind Zirka-Angaben. Die Gesamtwohnfläche entspricht der Wohnfläche gemäß der Wohnflächenverordnung (WoFIV). Diese Maße können sich im Zuge der Ausführungsplanung ändern. Die Angabe „BRH 0,00“ stellt keinen schwellenlosen Austritt dar sondern beschreibt den bodentiefen Bereich vor dem Fensterelement.

lageplan

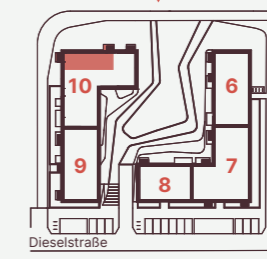

lage im gebäude



ansicht westen haus 6-10

AHD — Abhangdecke
BRH — Brüstungshöhe Fertig

HKV — Heizkreisverteiler
ELT — Elektrounterverteilung

Raum	Wohnfläche
Wohnen/Essen/Kochen	38,8 m ²
Schlafen	16,7 m ²
Kind	11,4 m ²
Bad	6,6 m ²
Duschbad	3,7 m ²
Abstellraum (AR)	2,1 m ²
Flur	7,3 m ²
Balkon/Loggia (50 %)	3,5 m ²
Balkon (50 %)	2,0 m ²

Gesamt **92,1 m²**